

Anlage 1

Pläne mit Darstellung der brandschutztechnischen Anforderungen zum Brandschutzkonzept vom 30.03.2009

Projekt

Umbau/Sanierung Tenniscenter Lech
5764 Lech am Arlberg

Datum

30.03.2009

Auftragsnummer

07310-09028

20m

20m


40m

60m






Beilage zum Schreiben vom 01. APR. 2009

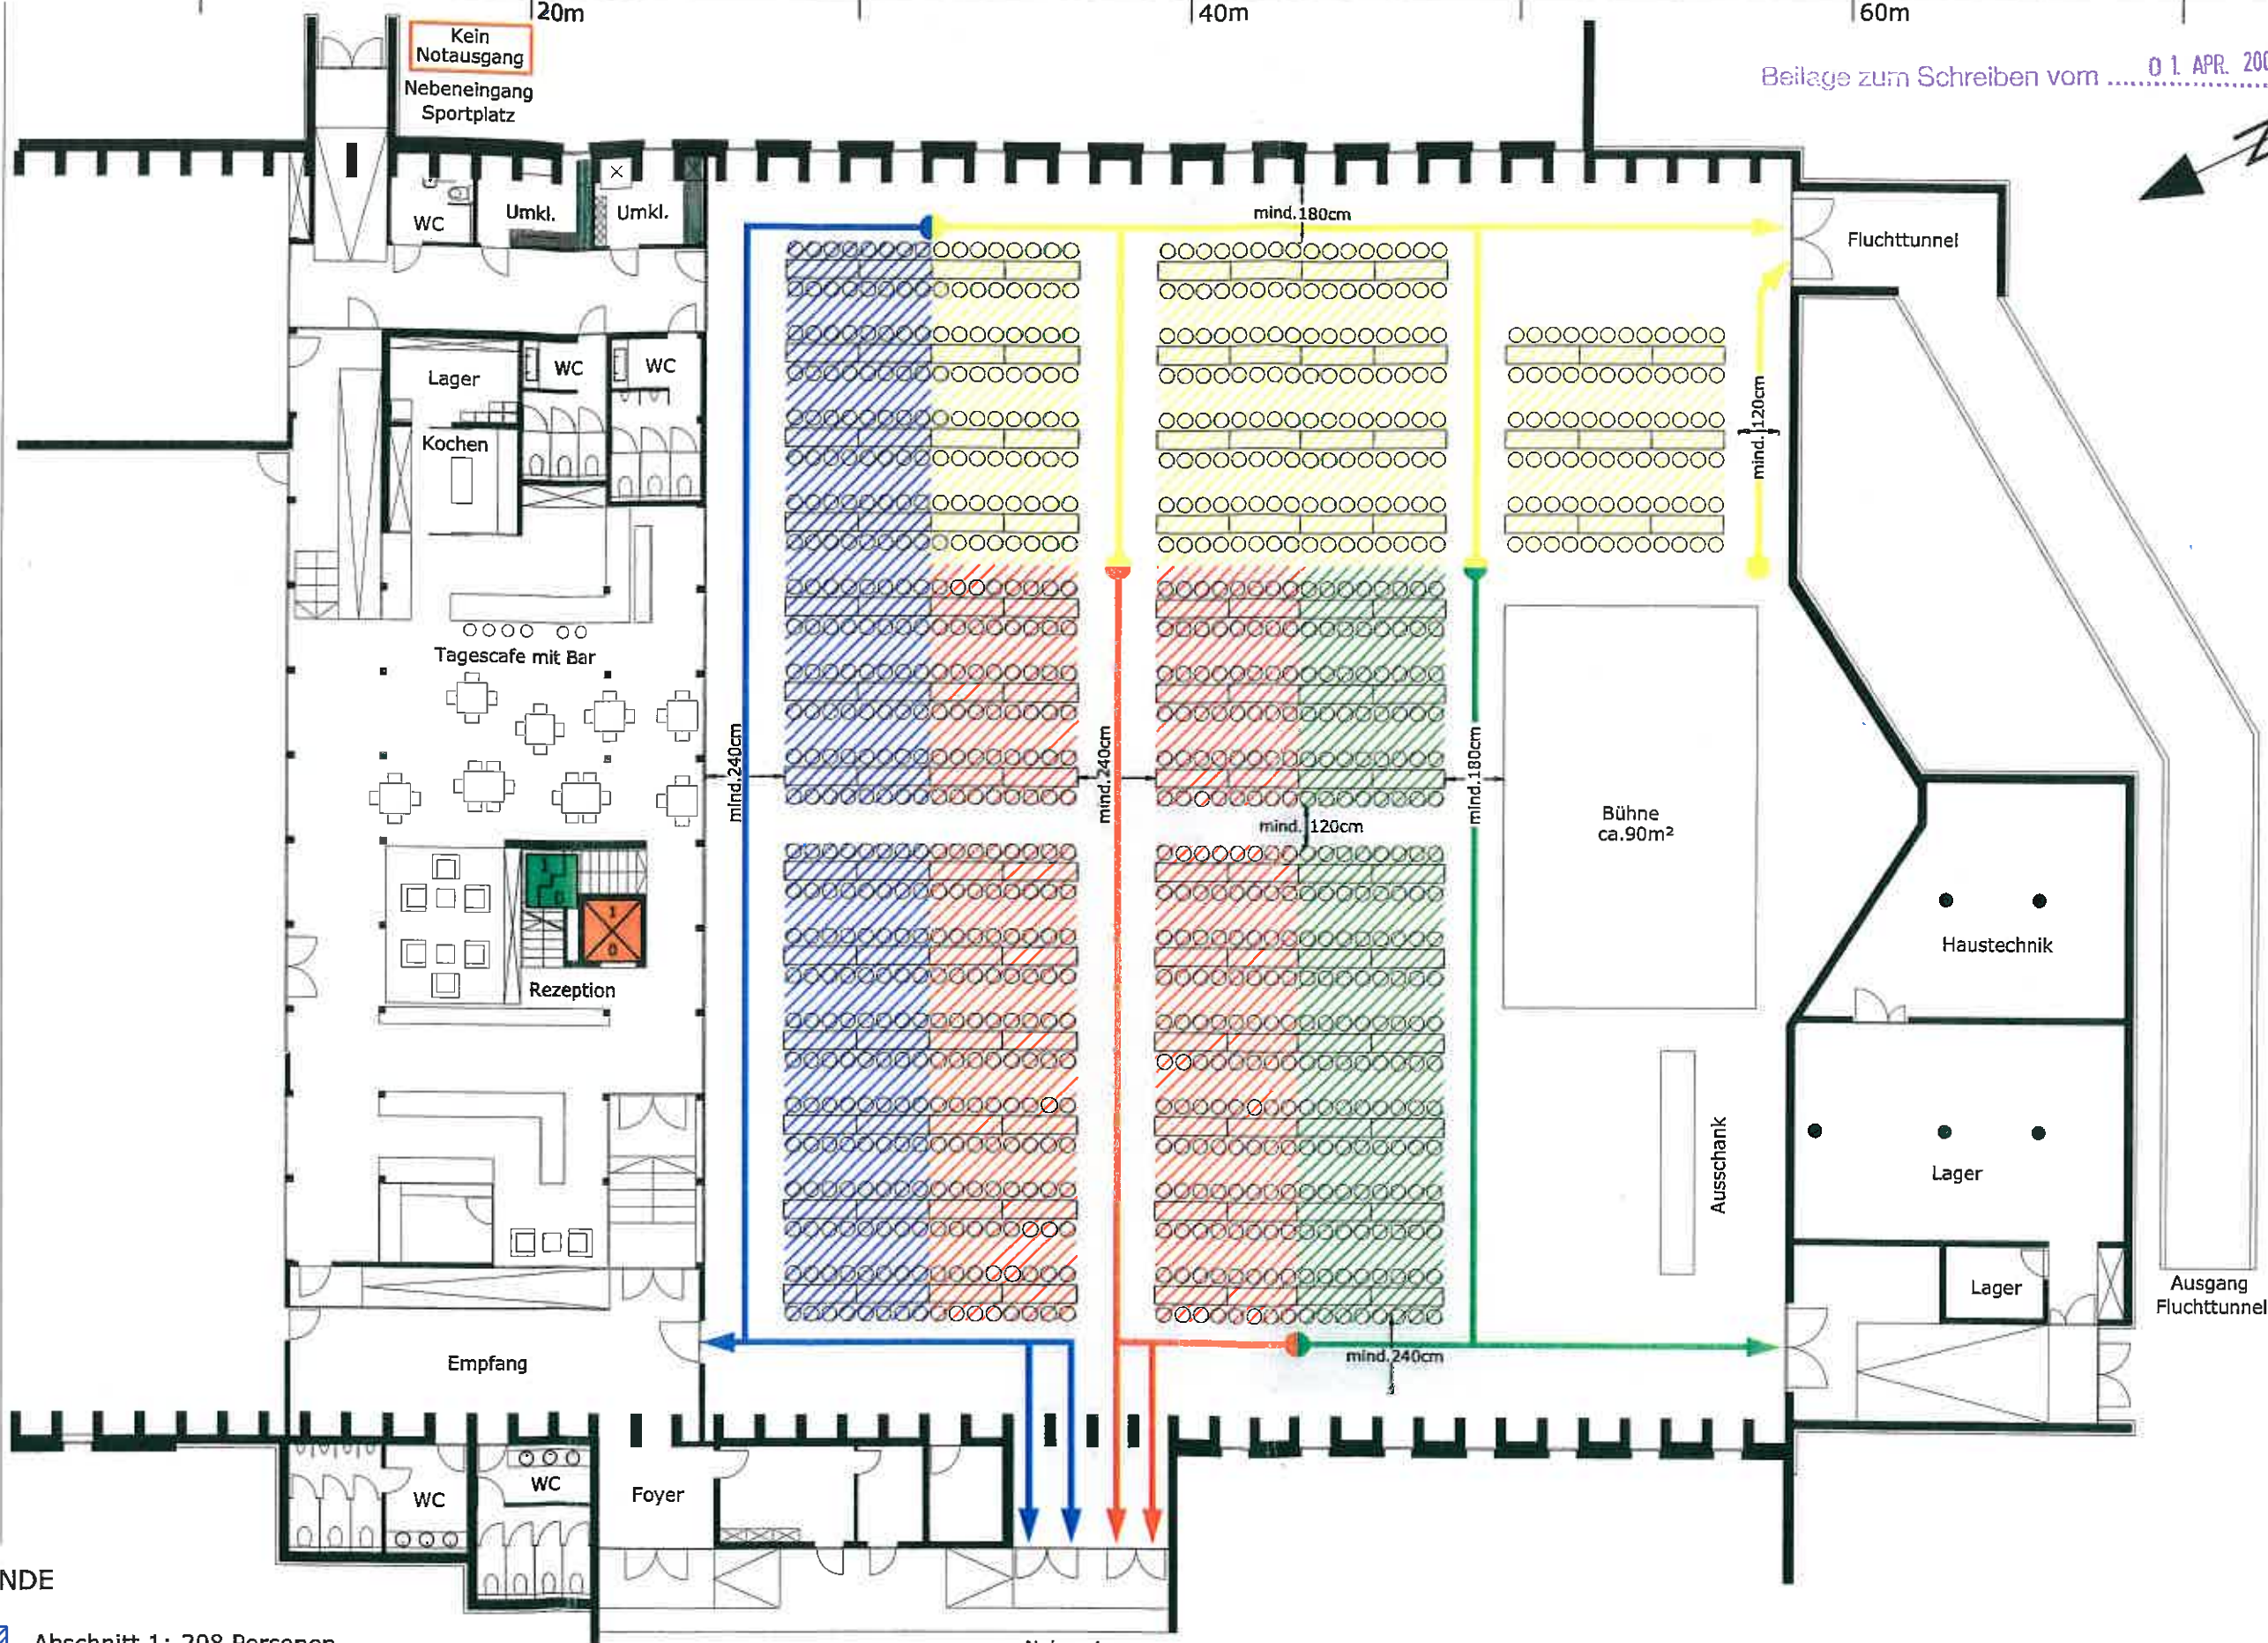

INGENIEURBÜRO HUBER GMBH - Brandschutz und Sicherheitstechnisches Zentrum - Zehentweg 3 - 6833 WEILER - TEL. 05523 / 53730 - FAX 05523 / 537305 - www.lhw.at



LEGENDE

-  Abschnitt 1: 208 Personen
-  Abschnitt 2: 264 Personen
-  Abschnitt 3: 288 Personen
-  Abschnitt 4: 144 Personen
-  Gesamt: 904 Personen

-  Verkehrsweg
-  Lift
-  Stiegenhaus

Objekt:		Tenniscenter Lech		Maßstab:	
				1:200	
Geschoss:		Erdgeschoss		Blatt Nr.:	
				-	
pv: St	AN: -	ZN: Ro	BAN: 09028	DN: 07310 BSK Fluchtweg Bestuhlungsplan 20090324	V: 01 30.03.2009

20m

20m

40m